
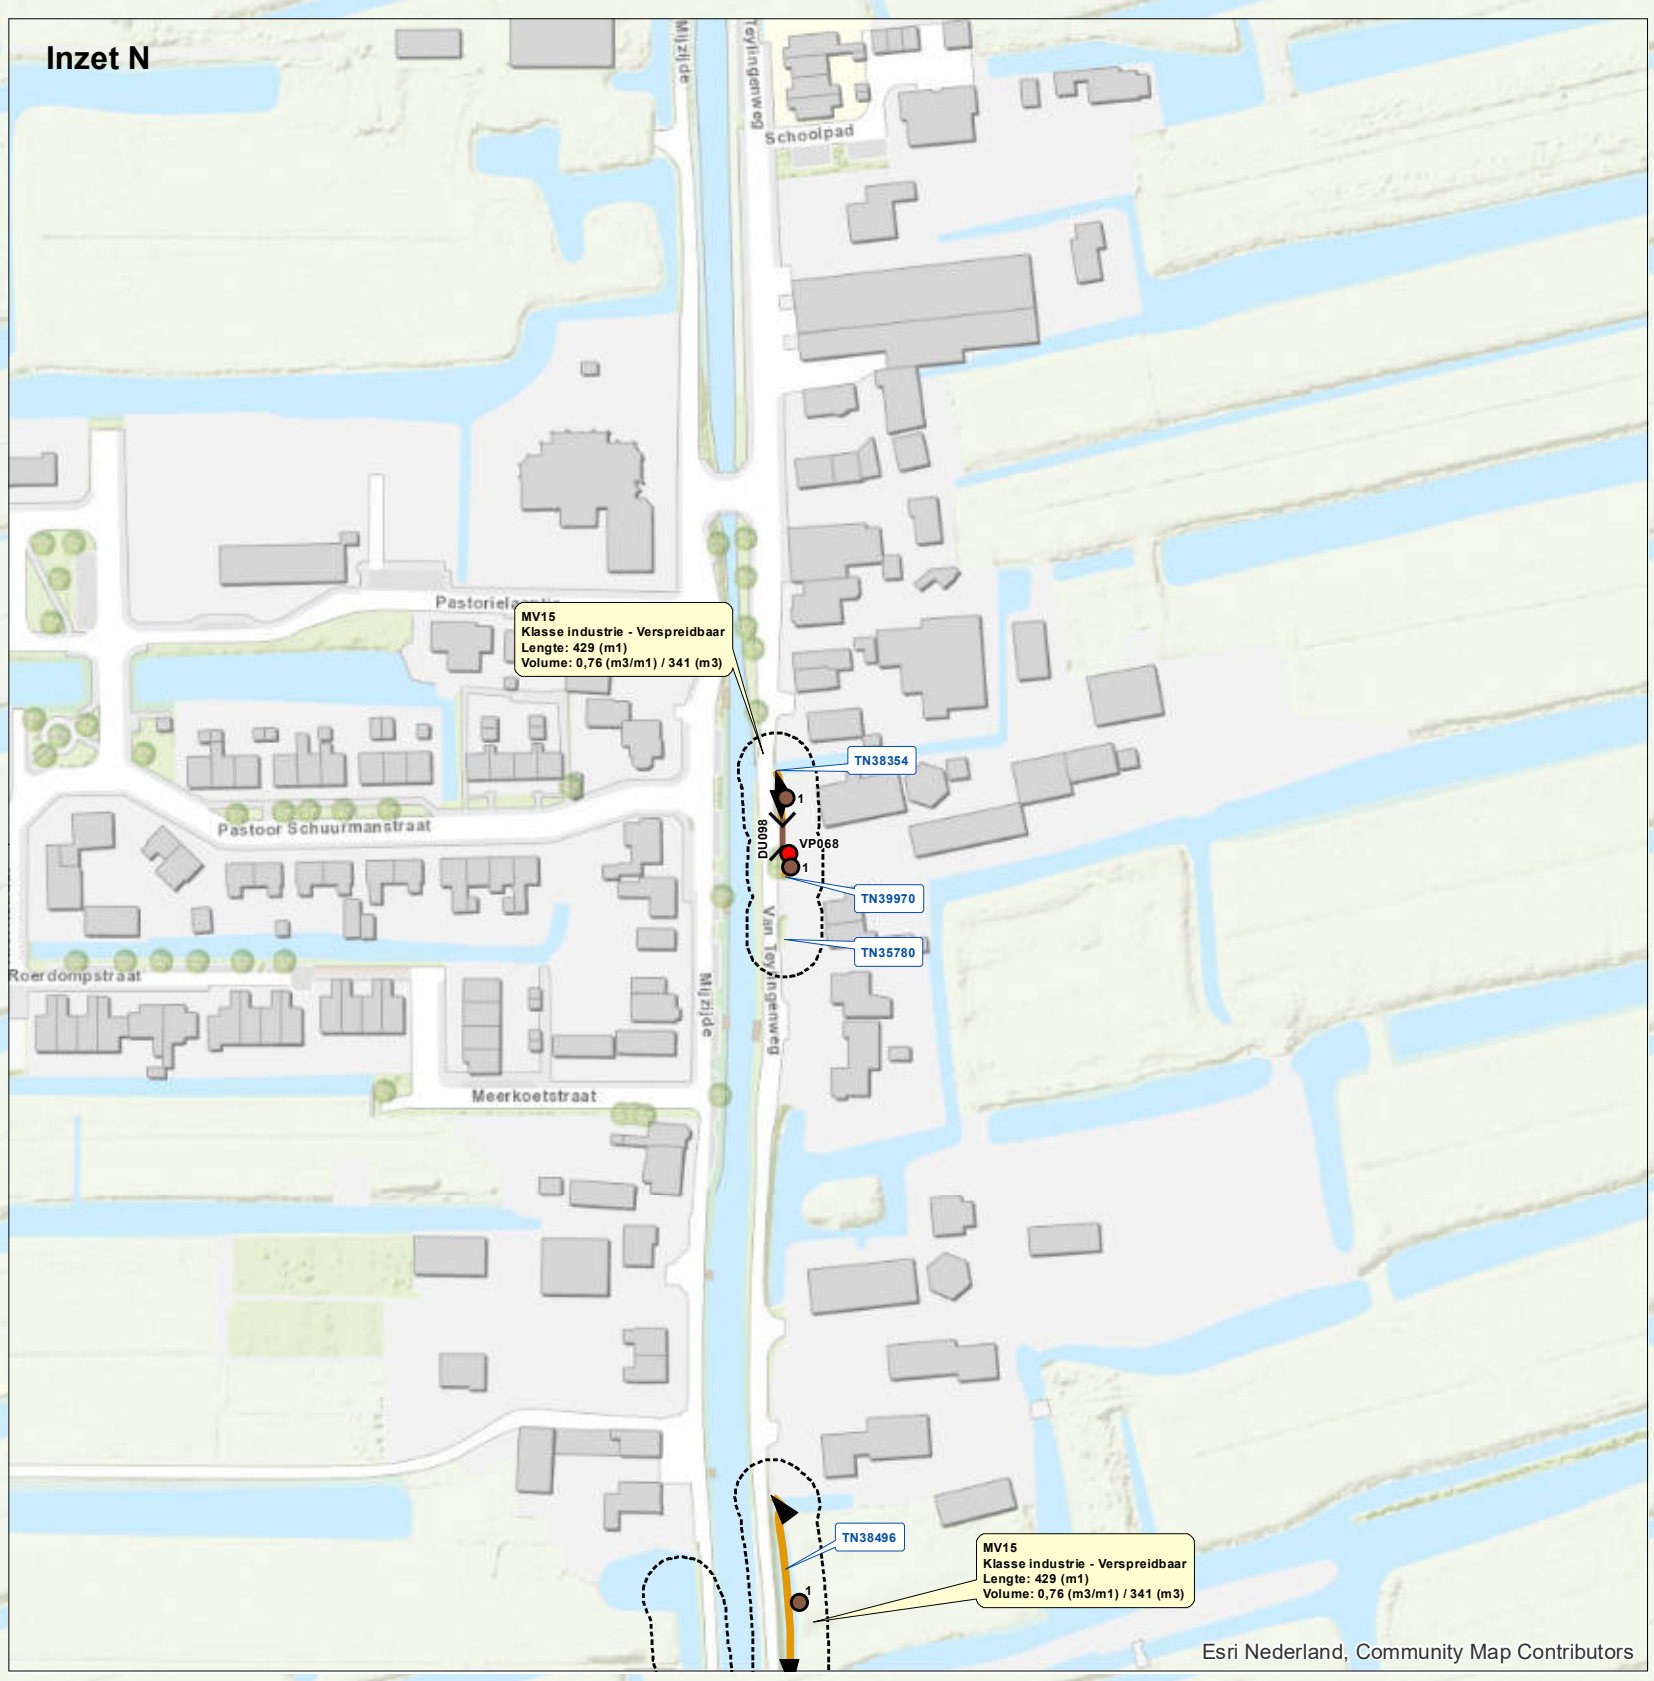


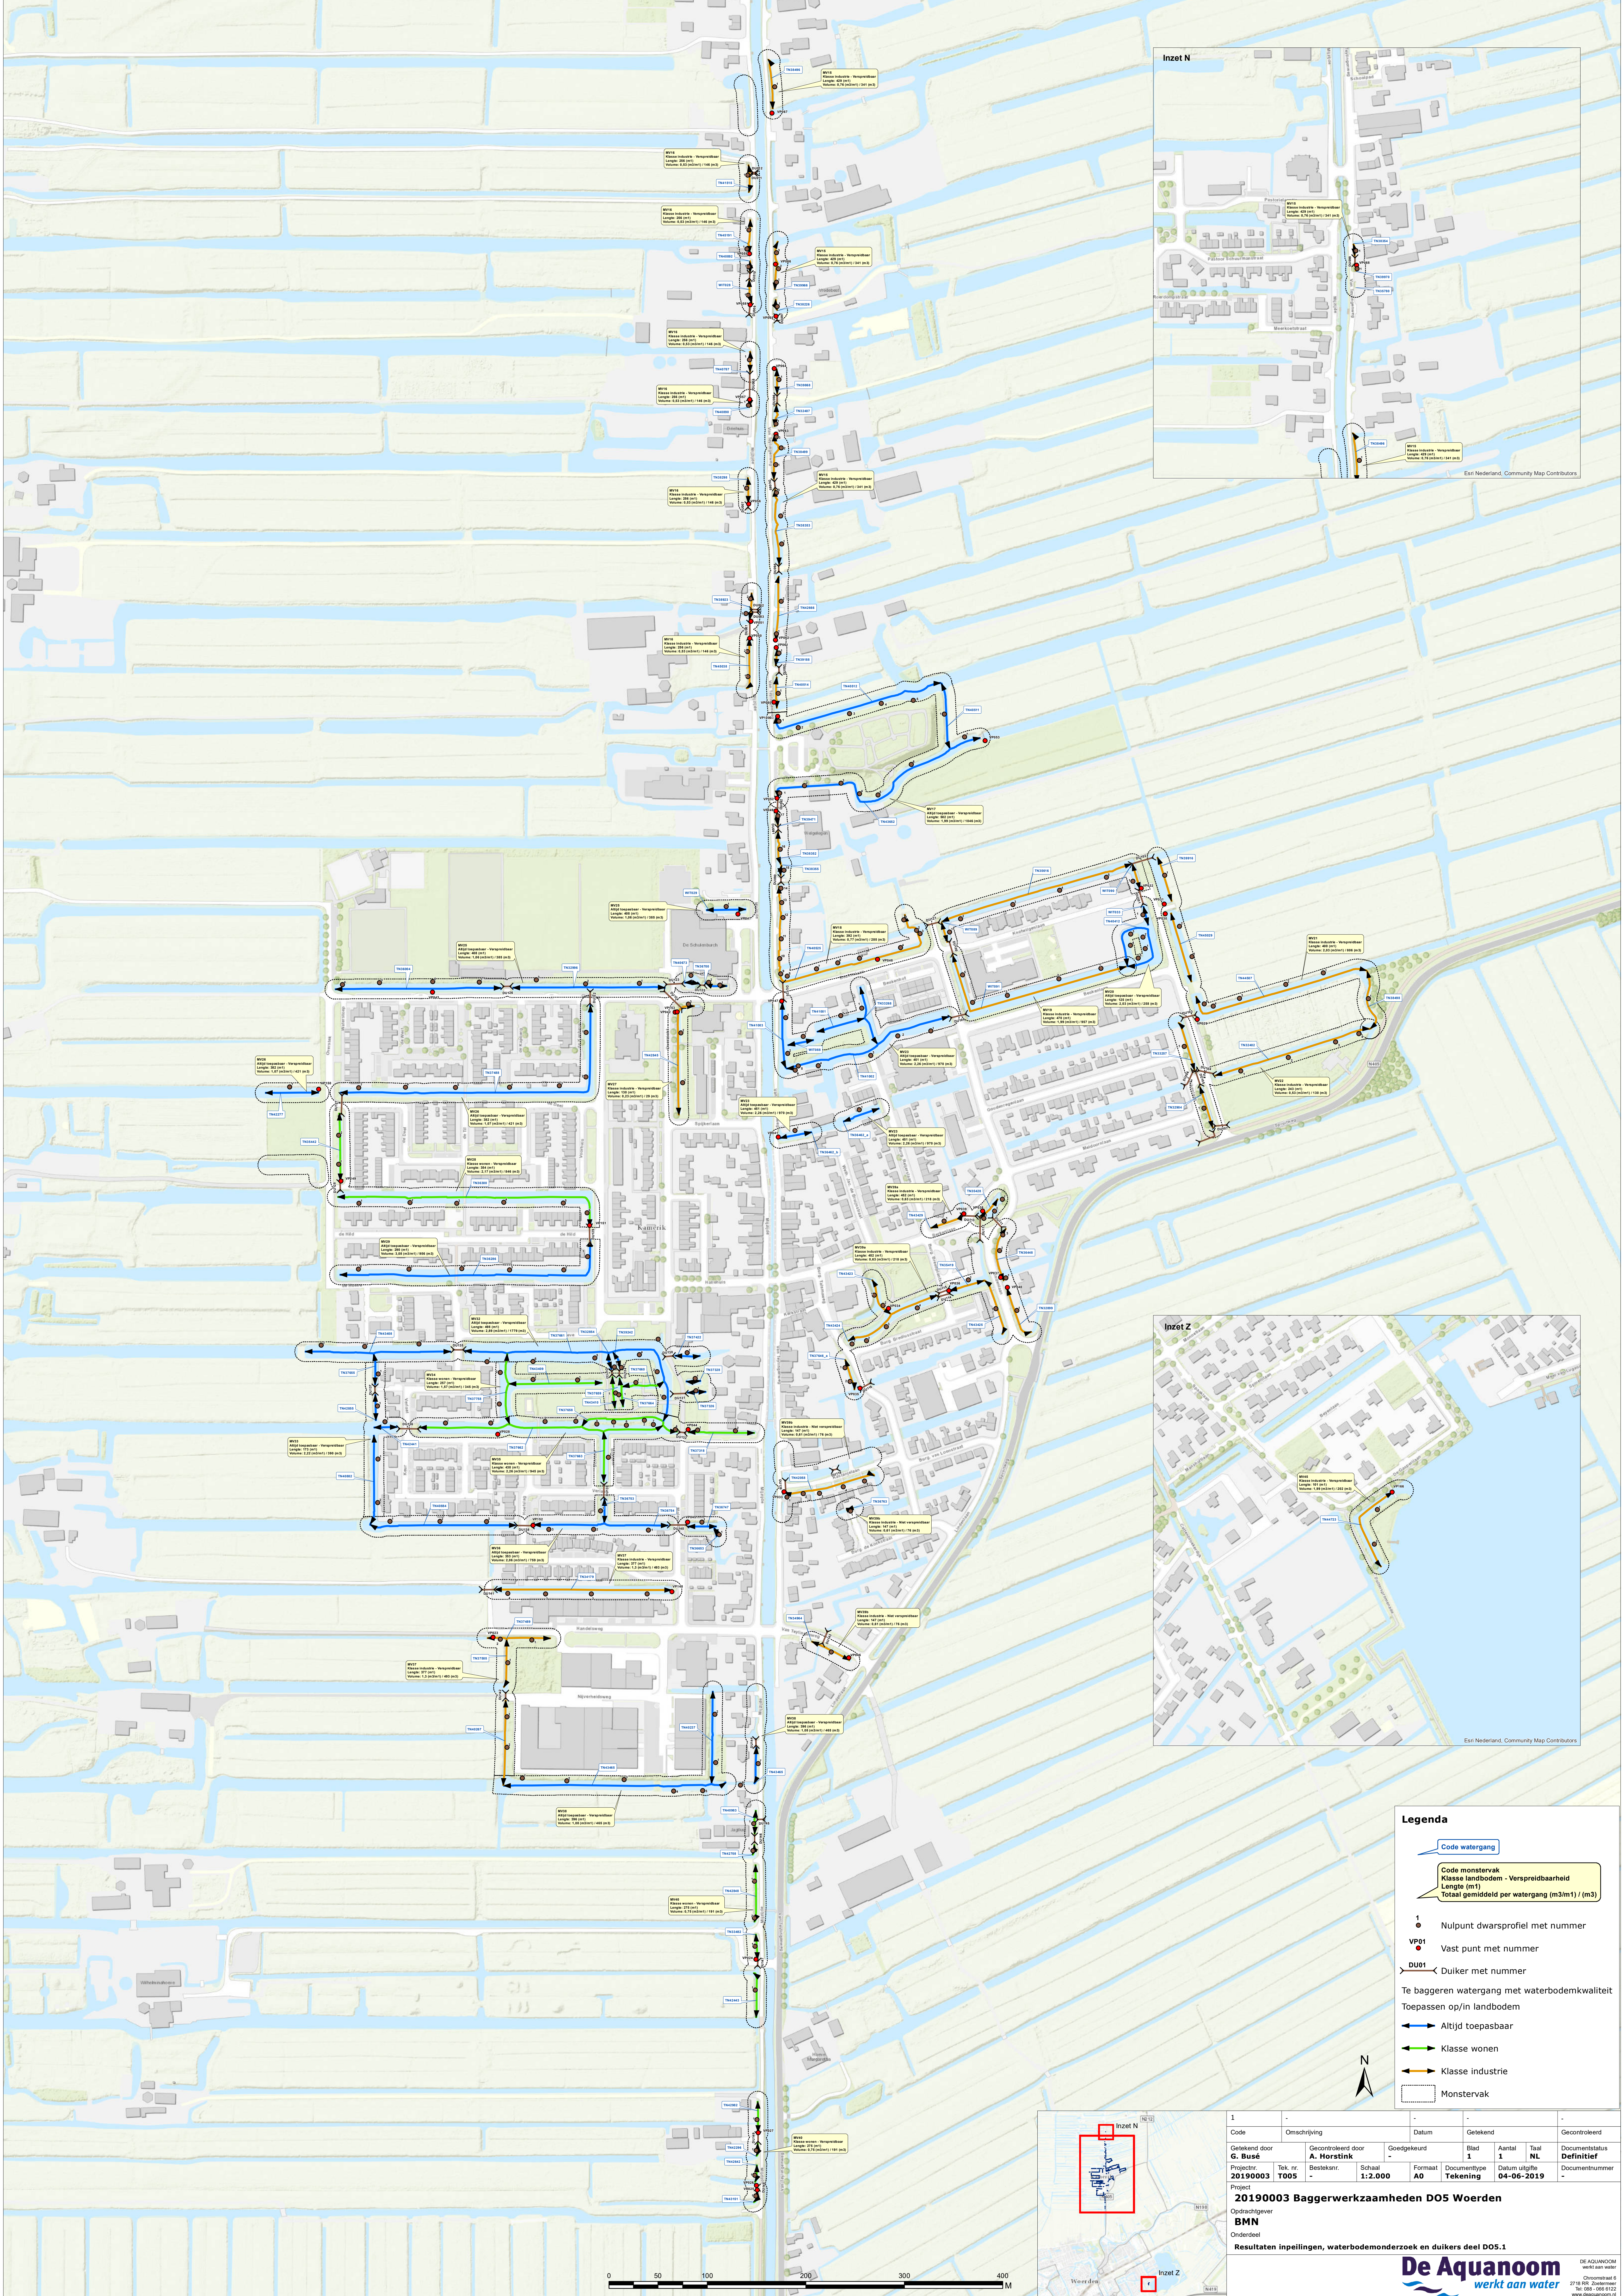

Legenda

- Code watergang
- Code monstervak
Klasse landbodem - Verspreidbaarheid
Lengte (m)
Totaal gemiddeld per watergang (m3m1) / (m3)
- Nulpunt dwarsprofiel met nummer
- Vast punt met nummer
- Duiker met nummer
- Te baggeren watergang met waterbodemkwaliteit
- Toepassen op/in landbodem
- Altijd toepasbaar
- Klasse wonen
- Klasse industrie
- Monstervak

1	Omschrijving	Datum	Getekend	Gecontroleerd
Code	G. Busé	Gecontroleerd door A. Horstink	Goedgekeurd	Blad 1
Projectnr.	20190003	T005	Schaal 1:2.000	Aantal 1
Project	20190003 Baggerwerkzaamheden D05 Woerden	Formaat A0	Documenttype Tekening	Taal NL
Opdrachtgever	BMN	Datum uitgifte 04-06-2019	Documentnummer	Documentstatus Definitief
Onderdeel	Resultaten inpeilingen, waterbodemonderzoek en duikers deel D05.1			